



ELEWACJA FRONTOWA

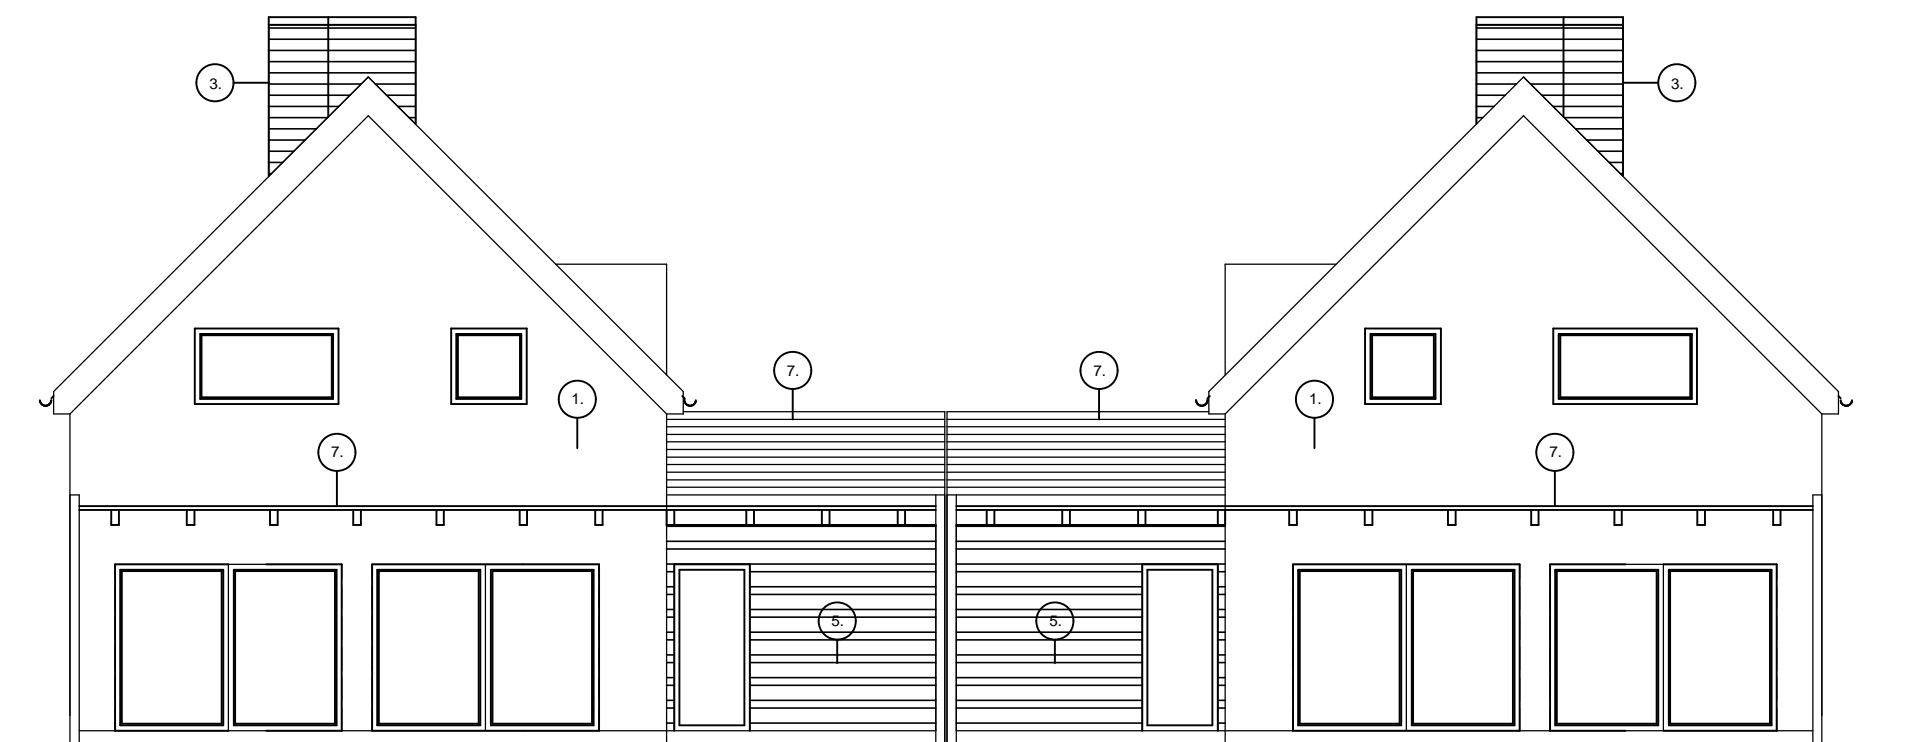

ELEWACJA TYLNA

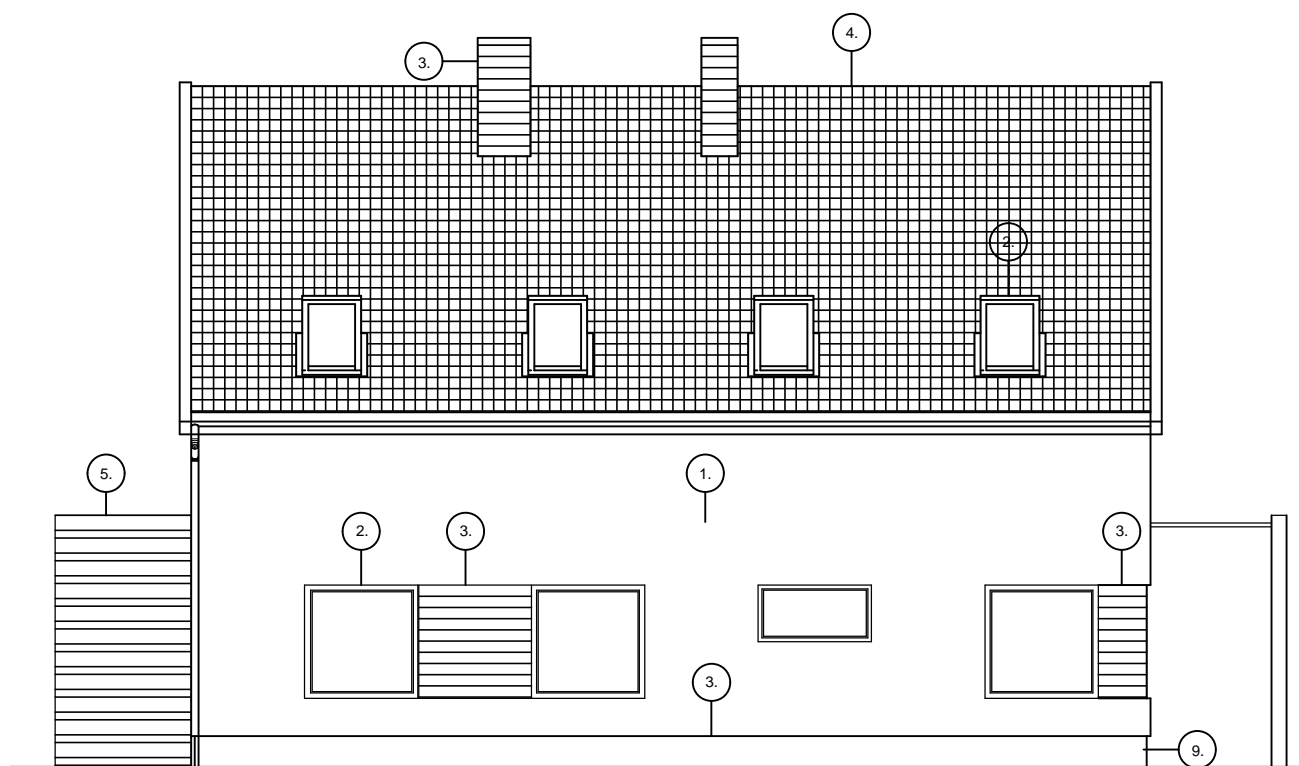

ELEWACJA BOCZNA

- 1. — TYNK W KOLORZE JASNYM ZBLIZONYM DO BIAŁEGO
- 2. — STOLARKA PCV W KOLORZE CIEMNYM SZARYM
- 3. — OKŁADZINA ELEWACYJNA LUB TYNK OZDOBNY W KOLORZE SREBRZYSTOSZARYM
- 4. — DACHÓWKA W KOLORZE CEGLASTYM
- 5. — OKŁADZINA ELEWACYJNA DREWNIANA LUB TYNK SZLACHETNY
- 6. — STELAŻ STALOWY DLA ROŚLIN PNĄCYCH
- 7. — BALUSTRADA STALOWA
- 8. — PERGOLA
- 9. — COKÓŁ - TYNK MOZAIKOWY LUB OKŁADZINA W KOLORZE CIEMNYM SZARYM

| PROJEKTANT   | TYTUŁ/ IMIĘ I NAZWISKO          | NR UPRAWNIEN  | DATA       | PODPIS  |
|--|---------------------------------|---------------|------------|---------|
| Architektura   | mgr inż. arch. Marek Wiśniewski | 449/88/UW     | 07.01.2016 |         |
| Asystent arch.   | mgr inż. arch. Dobrochna Rajcic | 66/2010/DSOIA | 07.01.2016 |         |
| STADIUM proj.budowlany                                 |                                 | BRANŻA arch.  |            |         |
| TEMAT  |                                 |               | SKALA      | NR RYS. |
| ADRES OBIEKTU  |                                 |               | 1:100      | 5       |
| RYSUNEK  |                                 |               |            |         |
| elewacje – budynek powtarzalny w zabudowie bliźniaczej |                                 |               |            |         |